


HALLE A 1

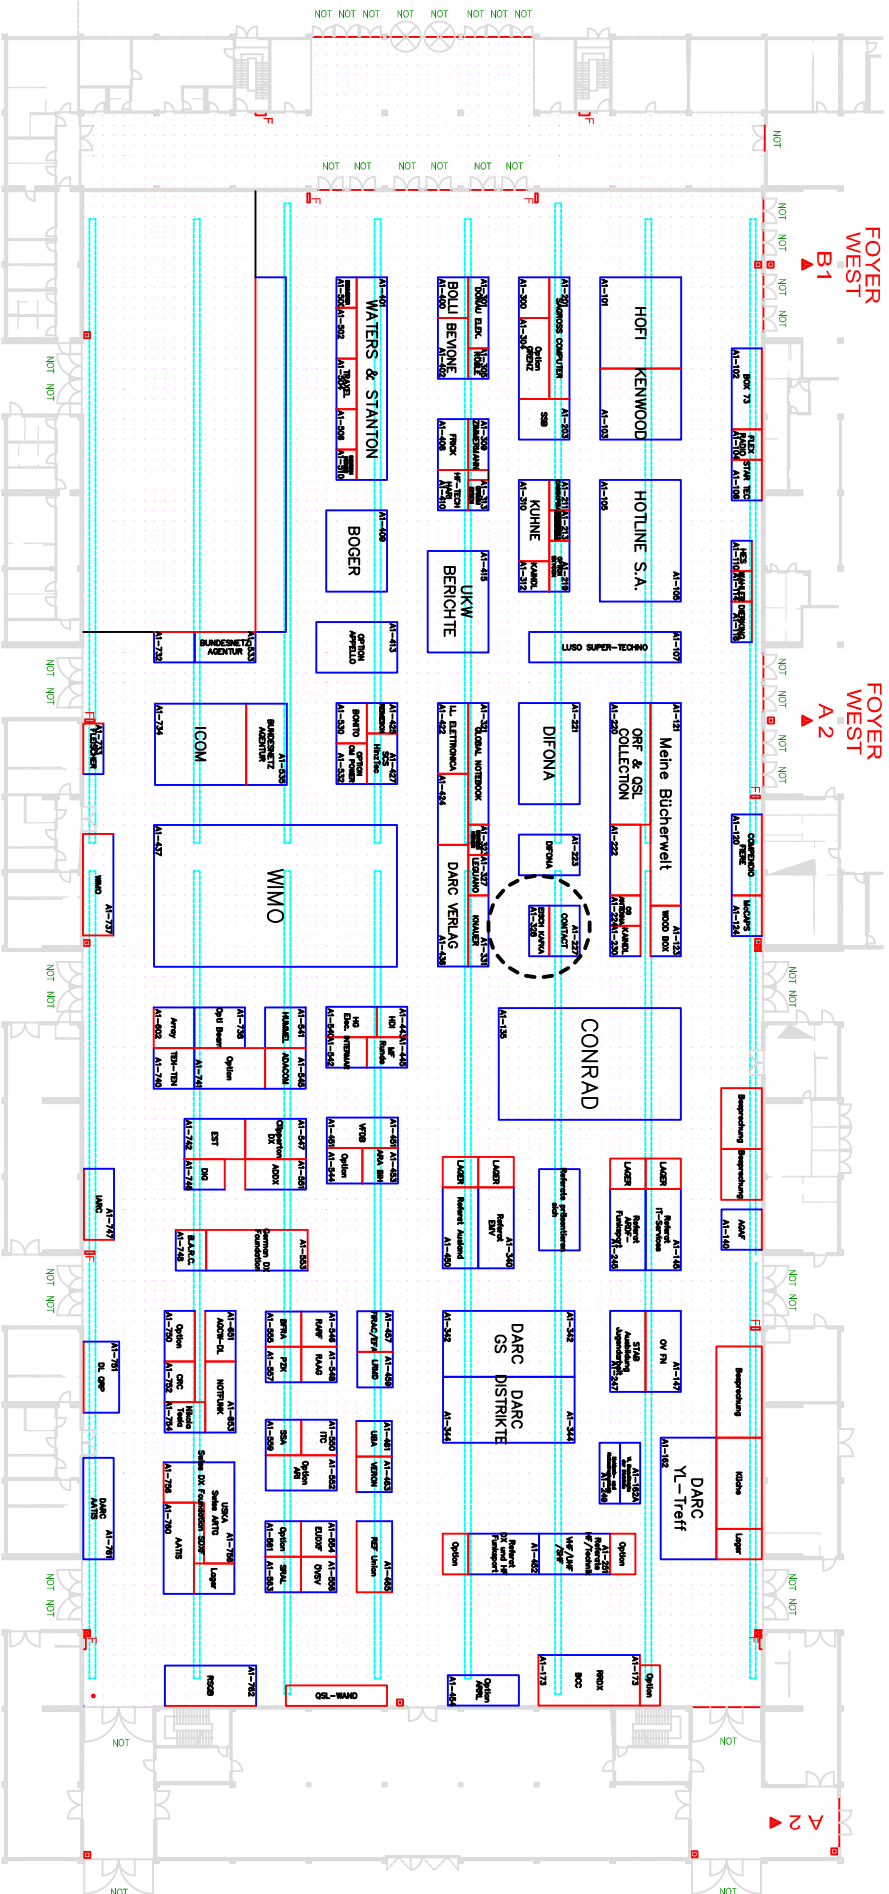

- Hallenlänge: 149,50 x 67,00 m
- Hallenbreite: 25 - 25,20 m
- F = Hydrant
- = Brandmeldeanlage
- ⊠ = Hallemöffner
- Raster: 1 x 1 m
- ==== Versorgungskanal
(Strom, Wasser, Abwasser, Telefon, Druckluft)

Datum: / Date: 23.4.2009 Änderungen vorbehalten / subject to modification